


Утверждена:

(наименование документа об утверждении, включая наименования органов государственной власти или органов местного самоуправления, принявших решение об утверждении схемы или подписавших соглашение о перераспределении земельных участков)
от " " 201 г. №

Схема расположения земельного участка или земельных участков на кадастровом плане территории

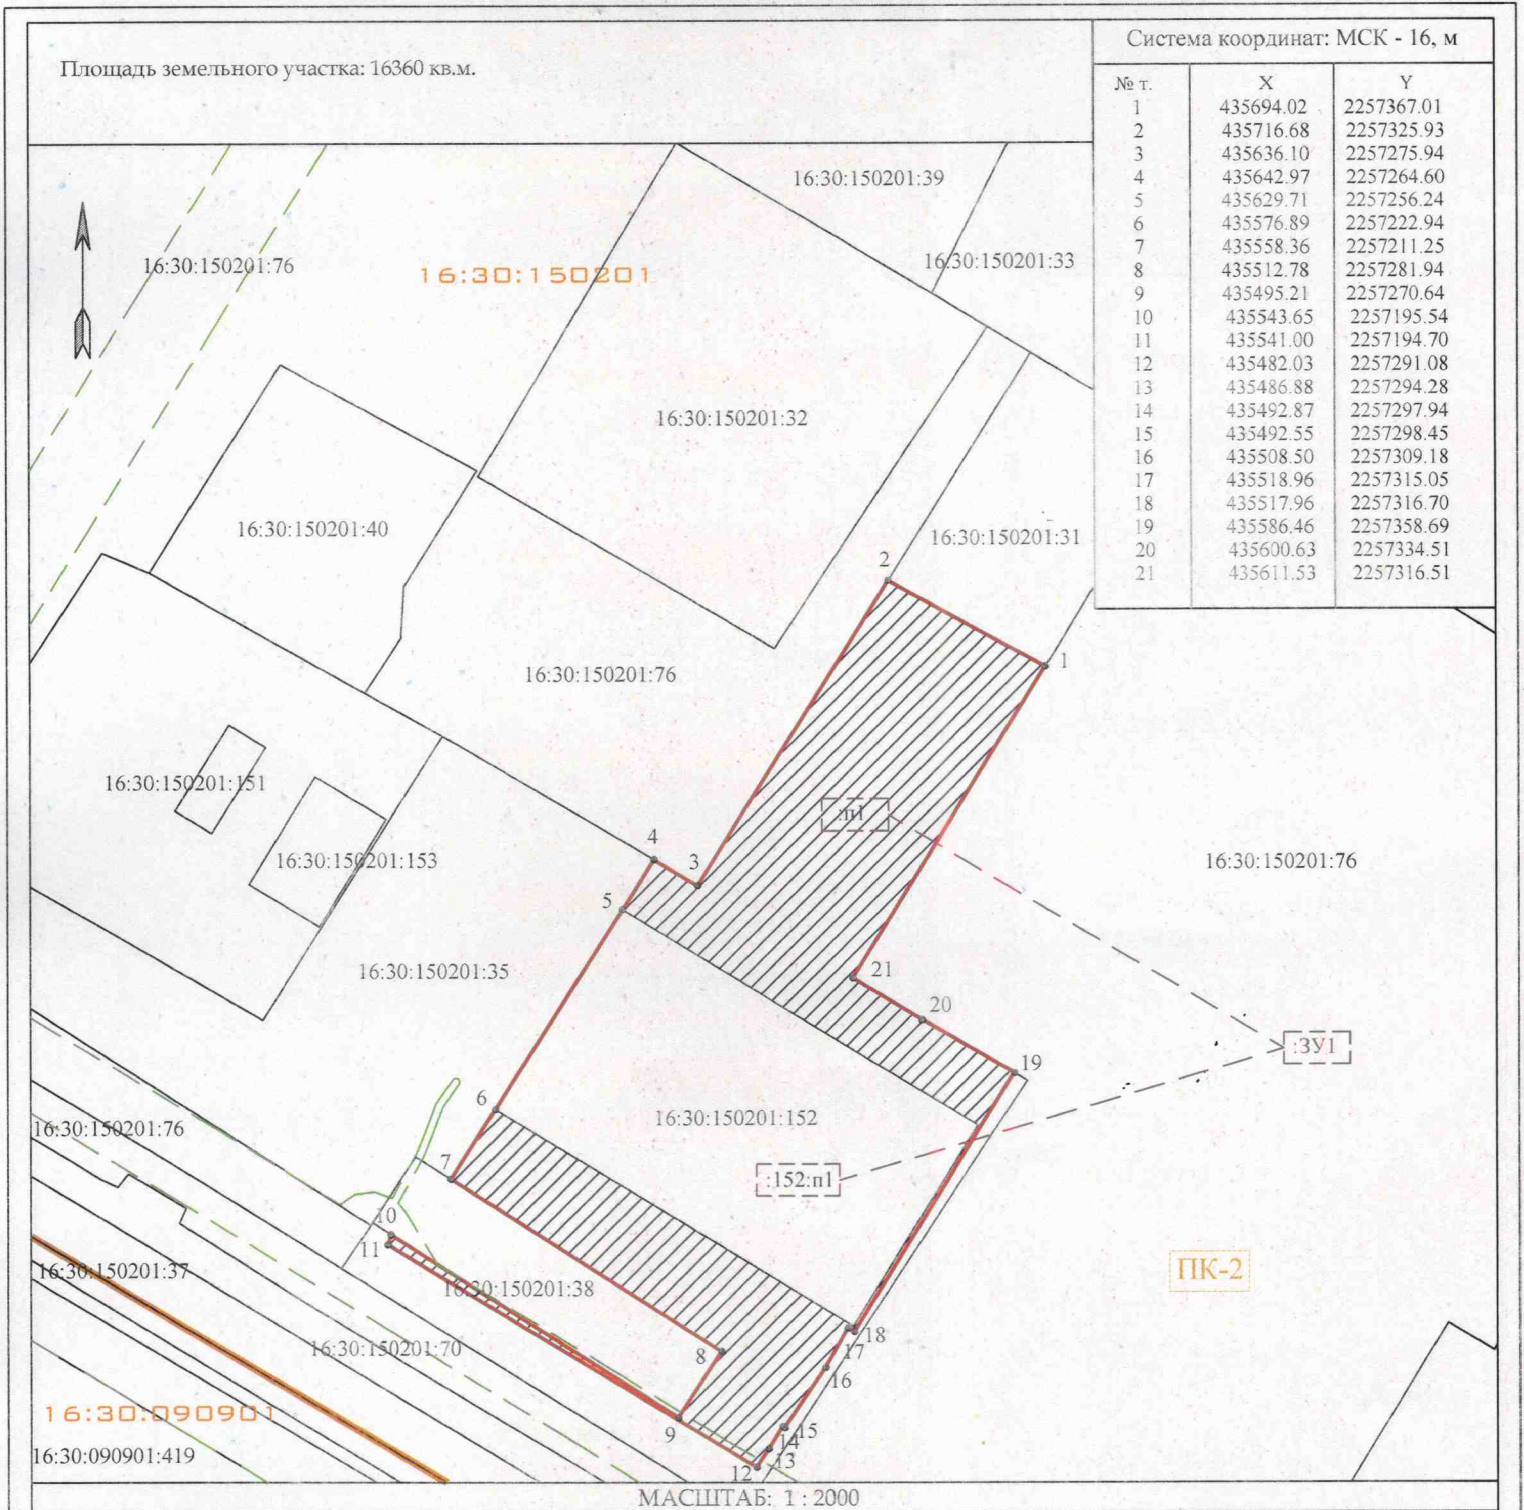

МАСШТАБ: 1 : 2000

УСЛОВНЫЕ ОБОЗНАЧЕНИЯ

- Образуемый земельный в результате перераспределения, площадь 16360 кв.м.
- Образуемая часть, площадь 9533 кв.м.
- Существующий земельный участок в сведениях ЕПРН
- Обозначение образуемого земельного участка в результате перераспределения
- Граница кадастрового квартала
- Кадастровый квартал
- Части перераспределения земельного участка
- Обозначение точки
- Территориальная зона
- Охранная зона электросетевого хозяйства