


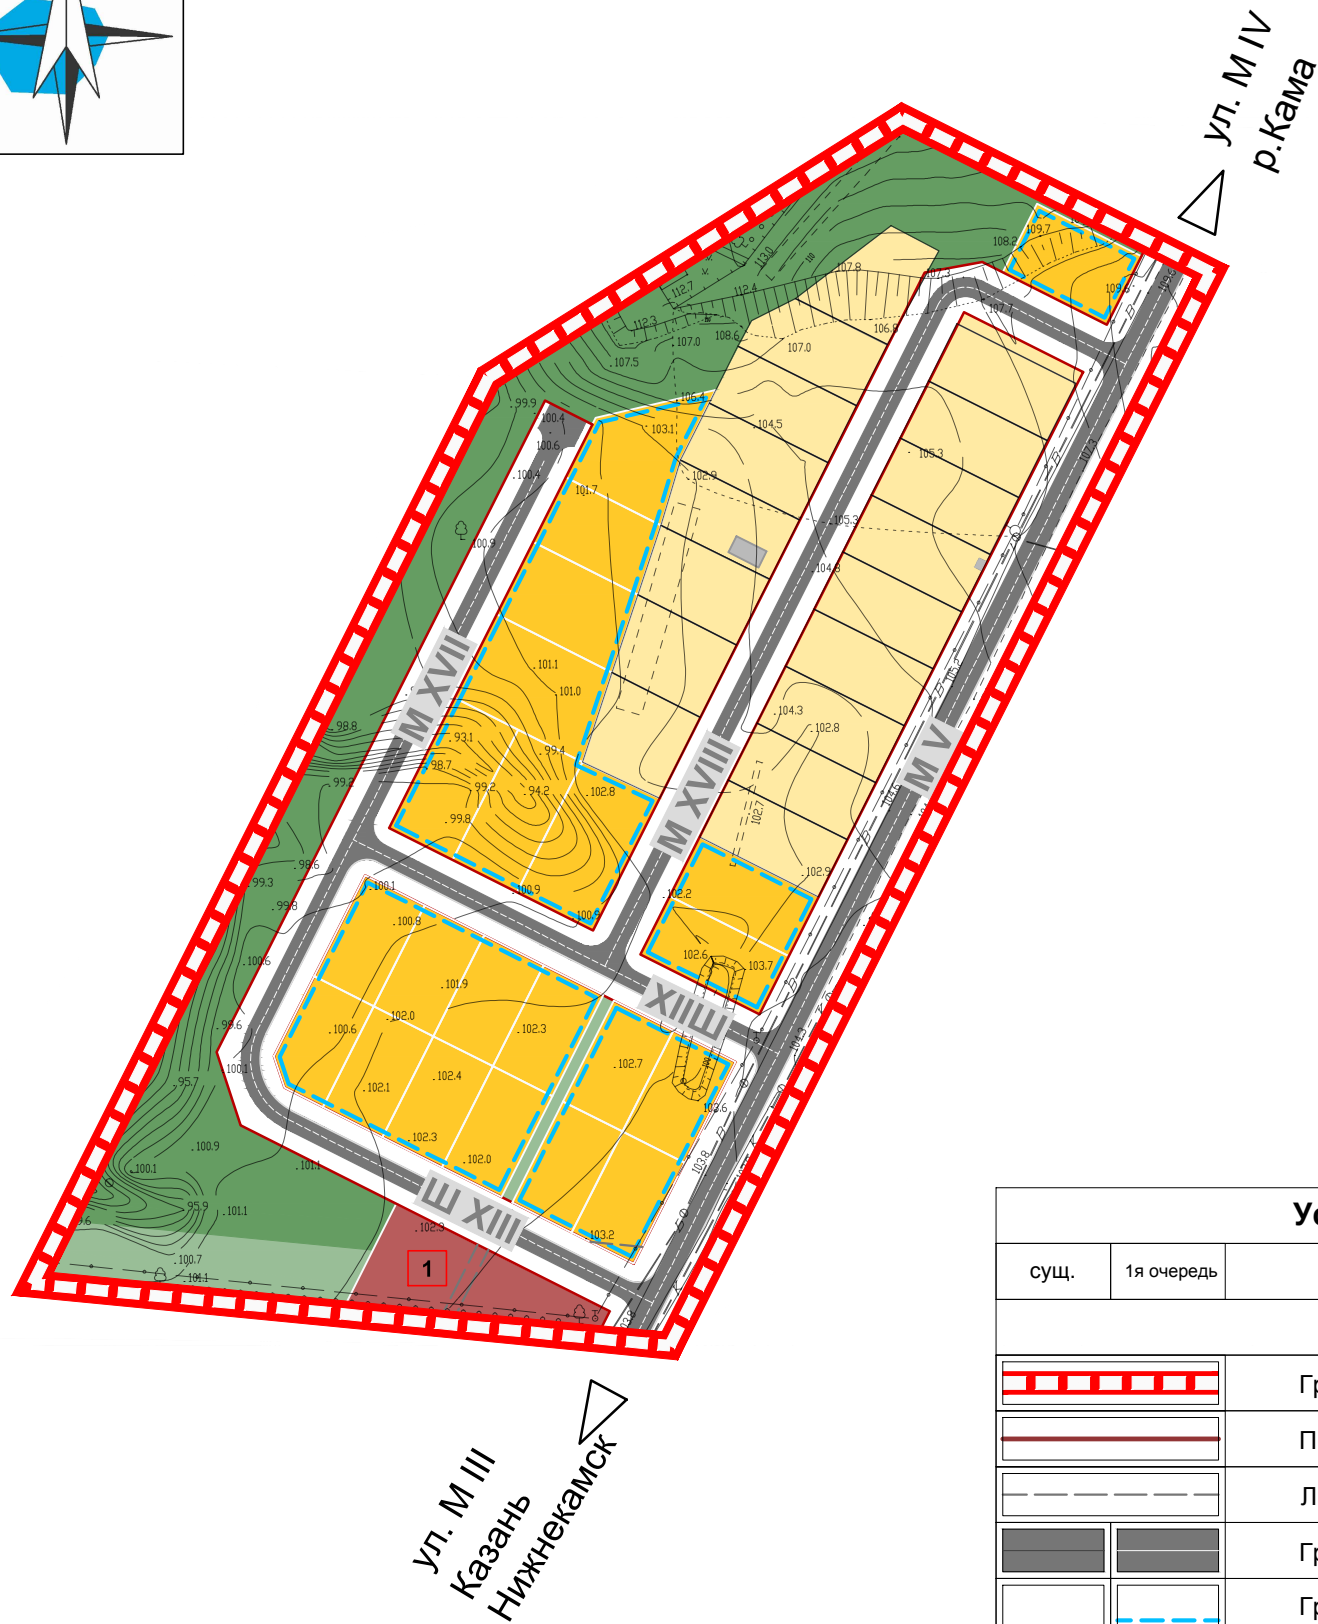

Проект планировки территории индивидуальной жилой застройки, планируемой для предоставления многодетным семьям в мкр. I пгт Камские Поляны

План красных линий (основной чертеж)



Экспликация проектируемых объектов	
№ по пп	Наименование объекта
1	Объект торговли и социально-бытового обслуживания

Условные обозначения		
сущ.	1я очередь	
Границы		
	Граница проекта планировки	
	Проектируемые красные линии	
	Линии регулирования застройки	
	Границы зон объектов капитального строительства	
	Границы зон размещения жилой застройки для многодетных семей	
Зоны общественно-делового назначения		
	Торгово-бытовые и социальные	
Зоны жилого назначения		
	Индивидуального жилищного строительства	
Зоны и объекты транспортной инфраструктуры		
	Общего пользования - улицы, проезды	
		Проектные названия улиц
Зоны рекреационного назначения		
	Природное озеленение	
Зоны специального назначения		
	Озелененные специального назначения	

